



N

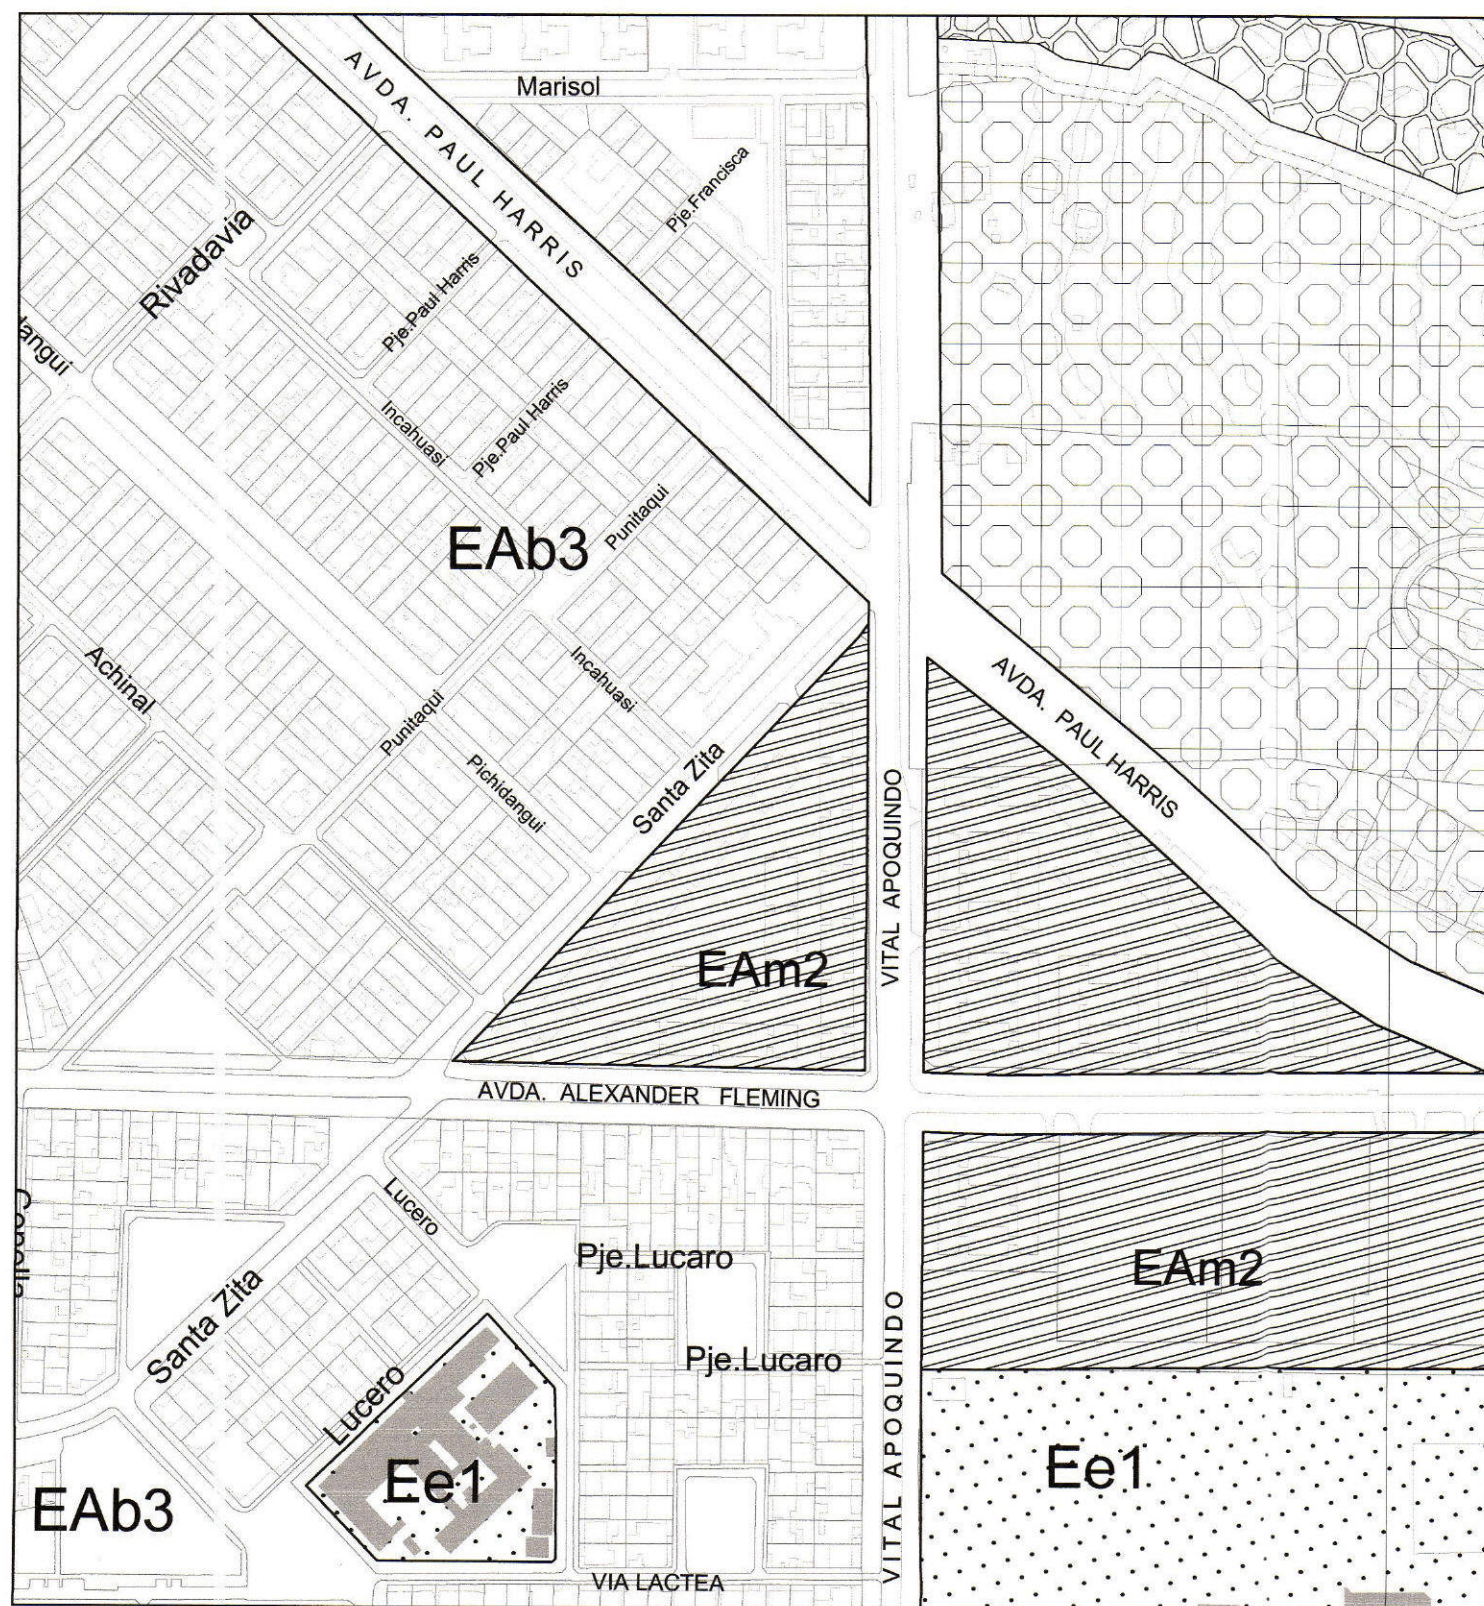

SITUACION ANTERIOR ESCALA: 1 / 2000

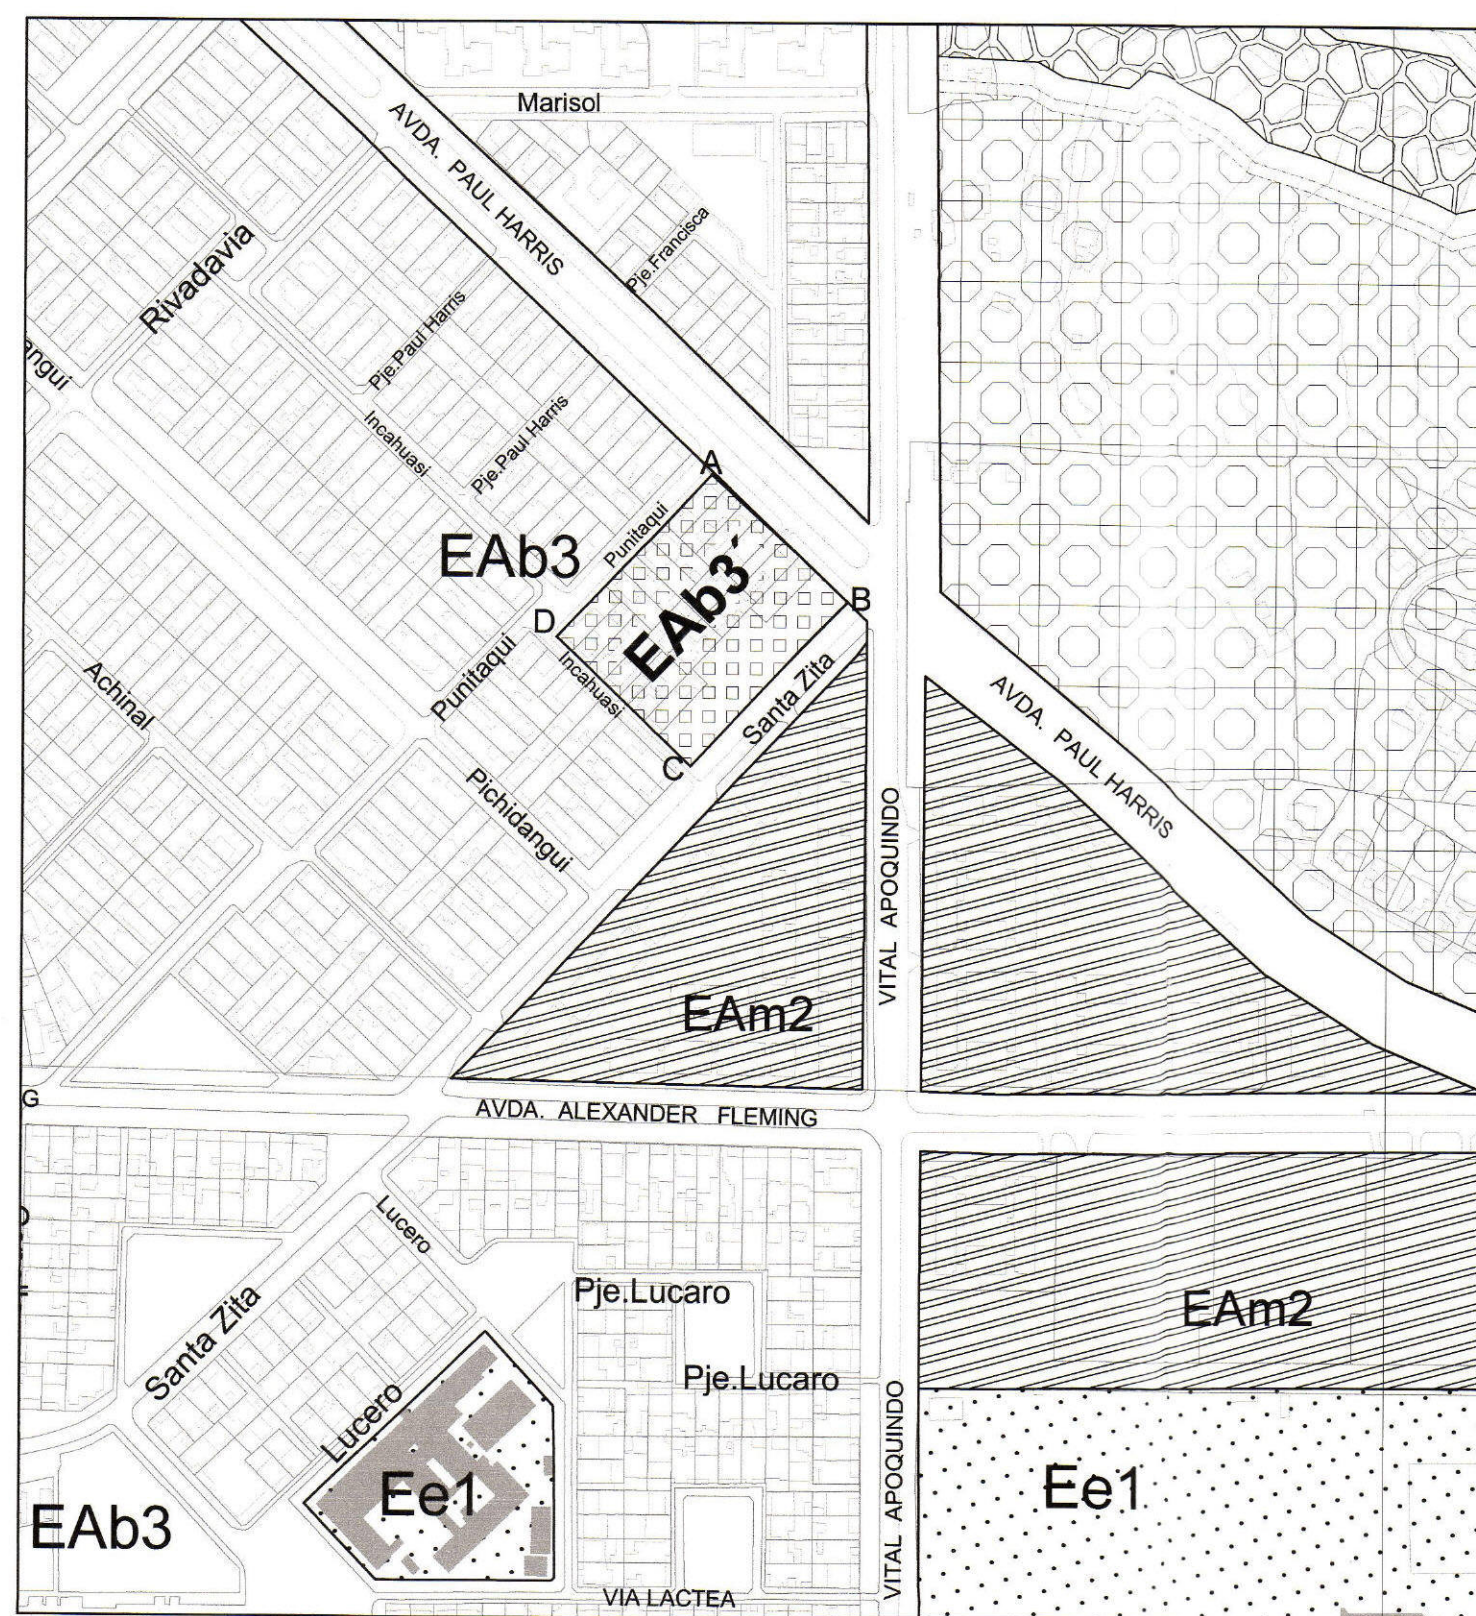

SITUACION ACTUAL ESCALA: 1 / 2000

PLANO DE DETALLE AREA EAb3'
MODIFICACION N° 10 / 2017
PLANO DE EDIFICACION

PLANO DE DETALLE AREA DE EDIFICACION EAb3'
"POLIGONO A - B - C - D - A"

AVDA. PAUL HARRIS POR EL NORTE ; CALLE SANTA ZITA POR EL ORIENTE; CALLE INCAHUASI POR EL SUR Y CALLE PUNITAQUI POR EL PONIENTE.

SIMBOLOGIA



EAb3'



EAb3



EAm2

SE MODIFICA:

MUNICIPALIDAD DE LAS CONDES

M. R. C. L. C. N° 10/2017

APROBACION MUNICIPAL

EL SECRETARIO MUNICIPAL Y MINISTRO DE FE QUE SUSCRIBE, CERTIFICA QUE LA PRESENTE RECTIFICACION AL PLAN REGULADOR COMUNAL FUE SANCIONADA POR DECRETO ALCALDICIO N° ... CON FECHA ... DE ... 2017 DE LA MUNICIPALIDAD DE LAS CONDES.



PABLO DE LA LLERA MARTIN
ASESOR URBANO

JORGE VERGARA GOMEZ
SECRETARIO MUNICIPAL

JOAQUIN LAVIN INFANTE
ALCALDE

PLANO N°:
LAMINA N° 1

LAMINA
EDIFICACION

ESCALA: 1 / 2000

FECHA: Octubre 2017